



WIĄZOWA

— Kameralna inwestycja w centrum —





MROZOWSCY

DOŚWIADCZENIE I TRADYCJA

☎ 503 905 906

☎ 56 652 13 13

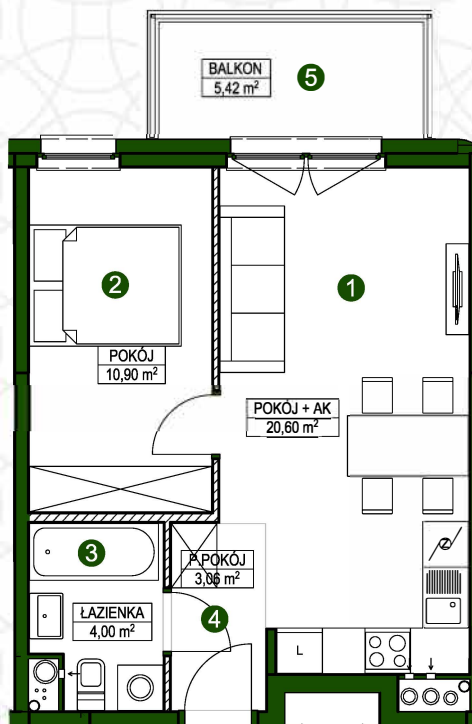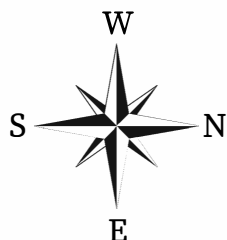

1m SKALA 1:100


■ ściany nośne
/// ściany działowe (nadające się do demontażu)

M12

38,56 m²
2 POKOJOWE
I PIĘTRO

1	POKÓJ + AK	20,60 m ²
2	POKÓJ	10,90 m ²
3	ŁAZIENKA	4,00 m ²
4	PRZEDPOKÓJ	3,06 m ²
5	BALKON	5,42 m ²

ul. Wiązowa

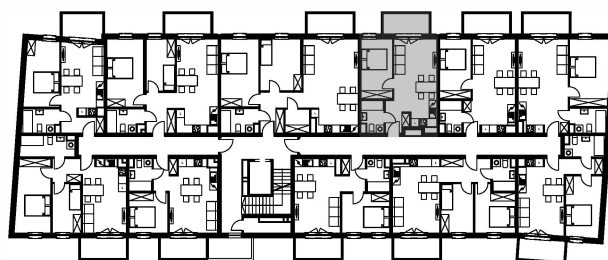

Powierzchnia użytkowa wyliczona zgodnie z normą PN_ISO 9836:1997
Wymiary podano z uwzględnieniem wykończenia ścian.

Informacje zawarte w niniejszej ofercie nie stanowią oferty w rozumieniu przepisów Kodeksu Cywilnego, lecz służą wyłącznie celom informacyjnym. Niniejsze wizualizacje mają charakter poglądowy. Wygląd budynków oraz zagospodarowanie terenu mogą nieznacznie ulec zmianie na etapie realizacji inwestycji.

www.**WIĄZOWA**.pl

FHU TOP S.C. MROZOWSCY
ul. Królowej Jadwigi 20/7, 87-100 Toruń
NIP: 9562132970

tel. 503 905 906
top@mrozowscy.com
www.mrozowscy.com